노트 NOTE

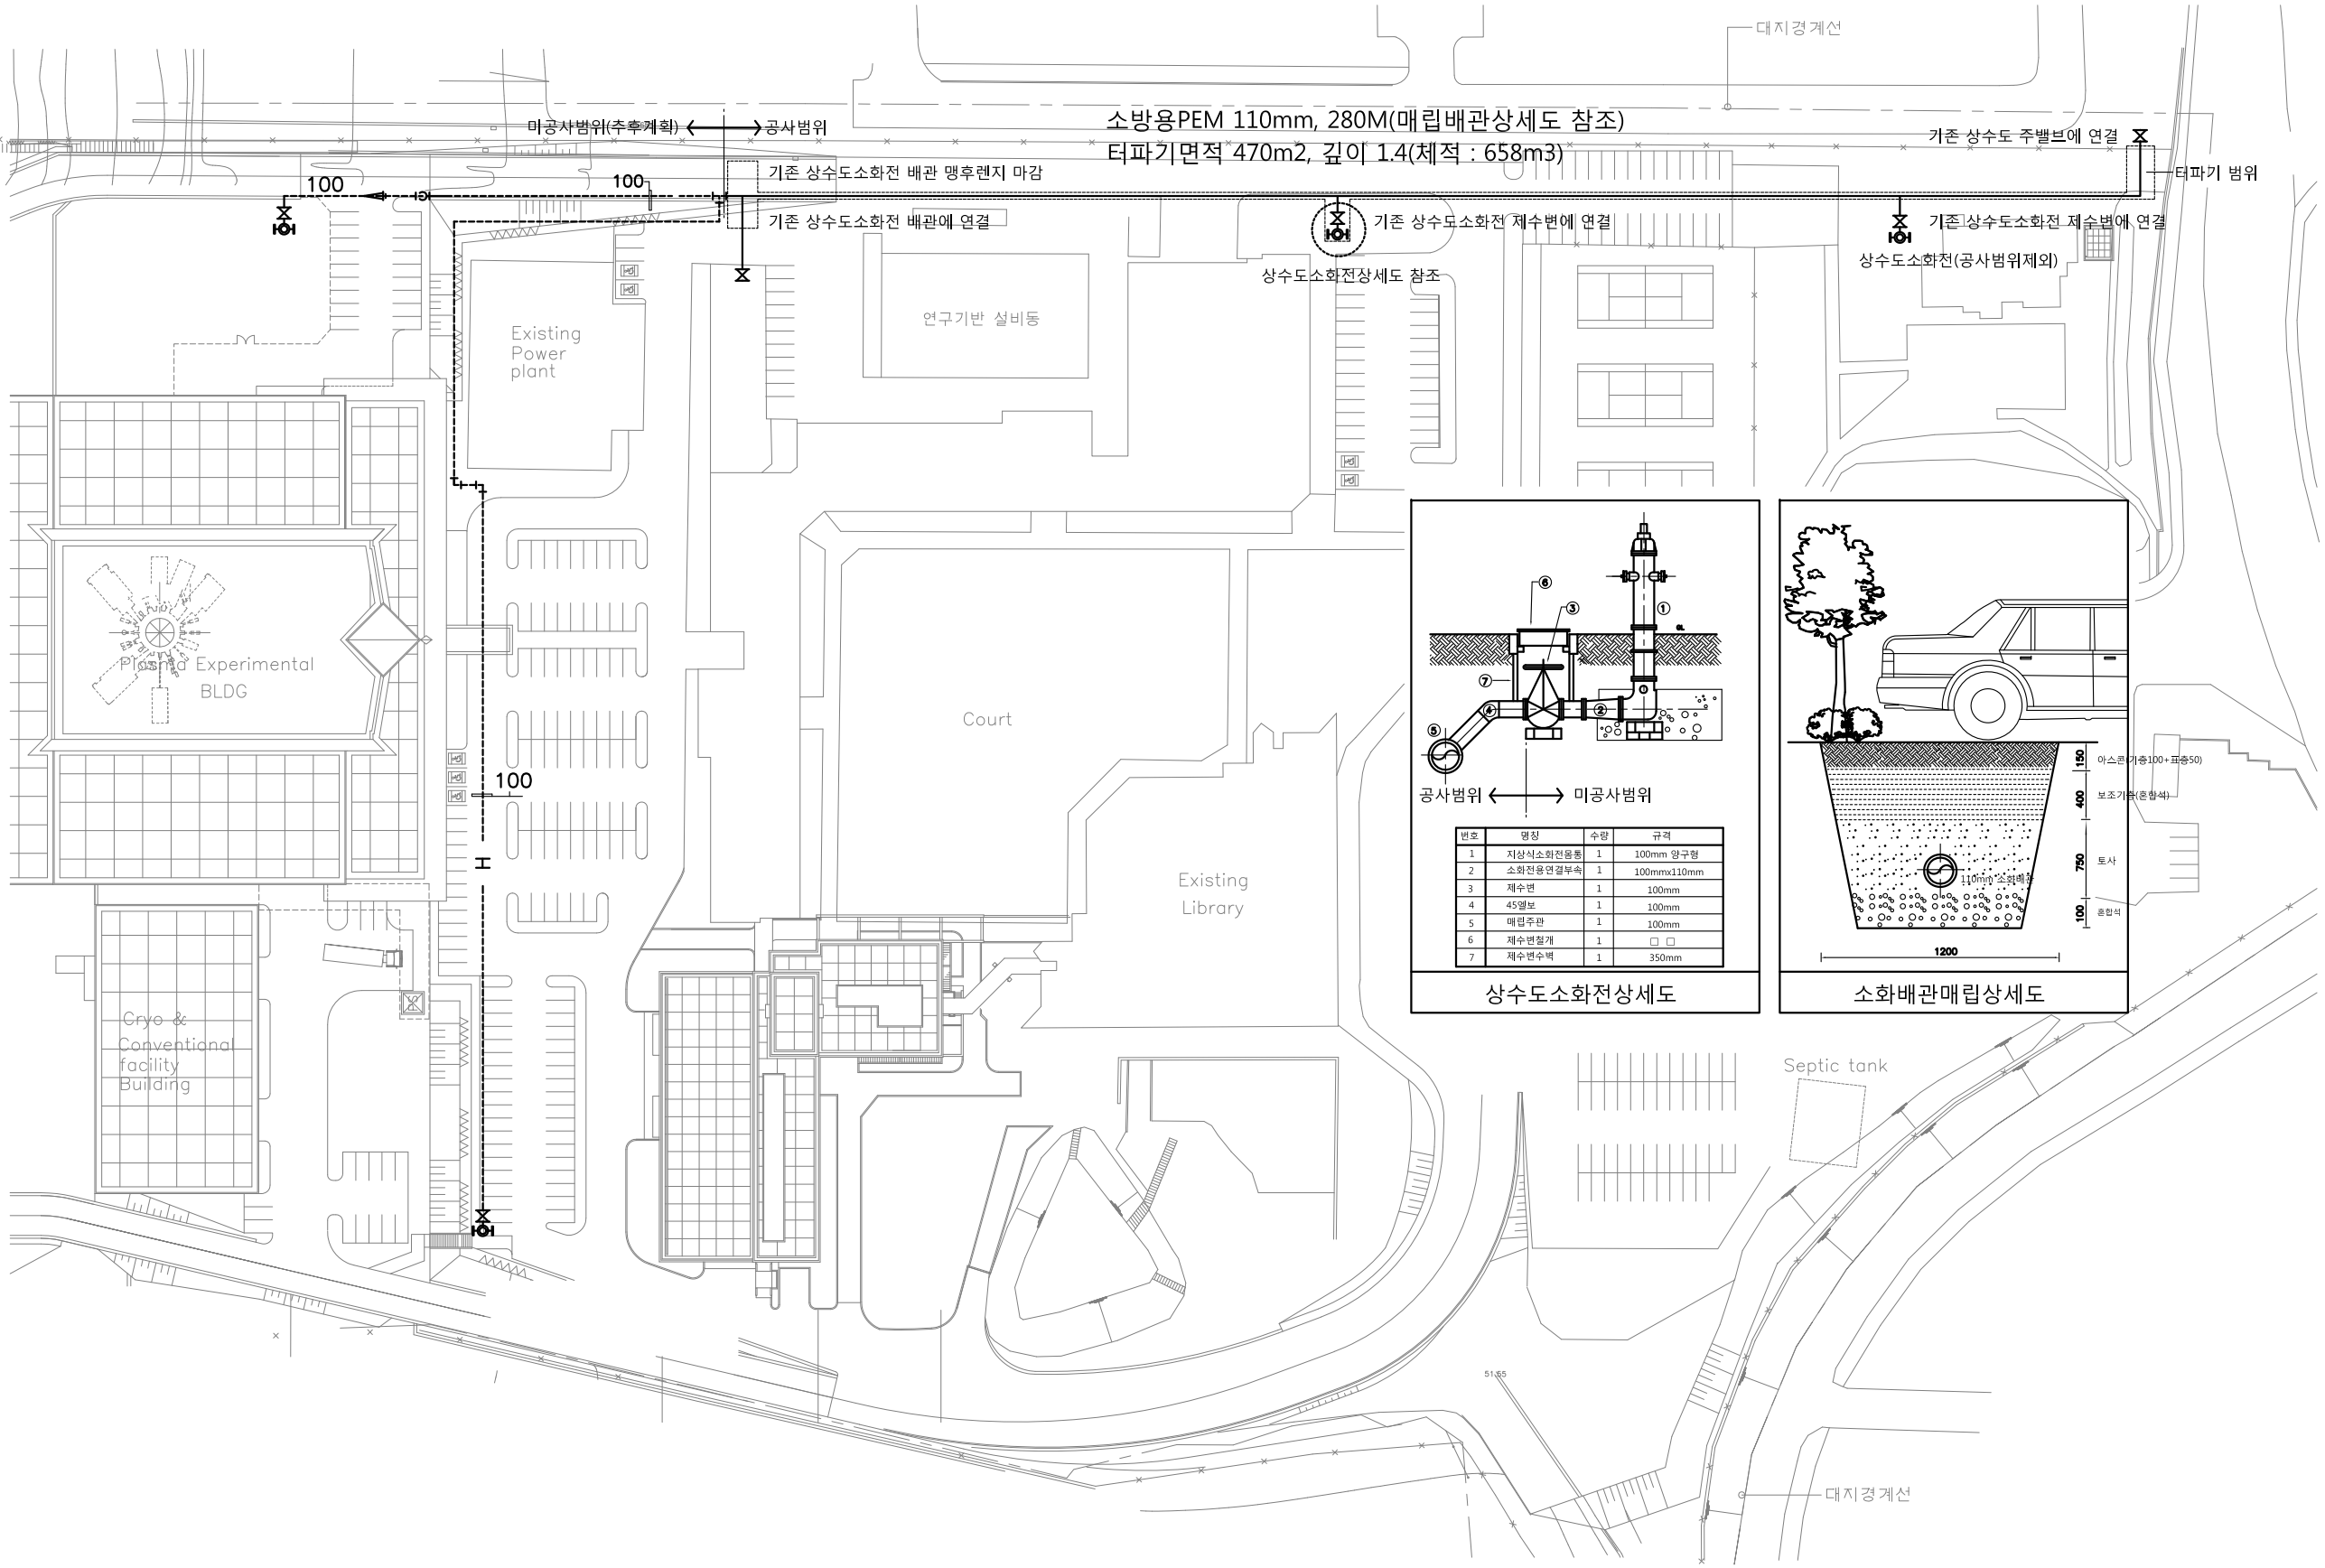

번호	명칭	수량	규격
1	지상식소화전몸통	1	100mm 양구형
2	소화전용연결부속	1	100mmx110mm
3	제수변	1	100mm
4	45엘보	1	100mm
5	매립주관	1	100mm
6	제수변절개	1	□ □
7	제수변수벽	1	350mm

상수도소화전상세도

소화배관매립상세도

REV.	DESCRIPTION	DATE

변경/협의사항 REVISION

설계명 PROJECT TITLE

상수도소화전 매립배관 보수공사

설계구분 PROJECT KINDS

설계번호 PROJECT NO.

-

담당 DRAWN BY :

검토 CHECKED BY :

PIC APPROVED BY :

축척 SCALE A1: 1/600 A3:1/1200

날짜 DATE 2016. 9.

도면명칭 DRAWING TITLE

옥외 매립 소화배관 평면도

도면번호 SHEET NO.

MF-001

MF 옥외 매립 소화배관 평면도

1/600